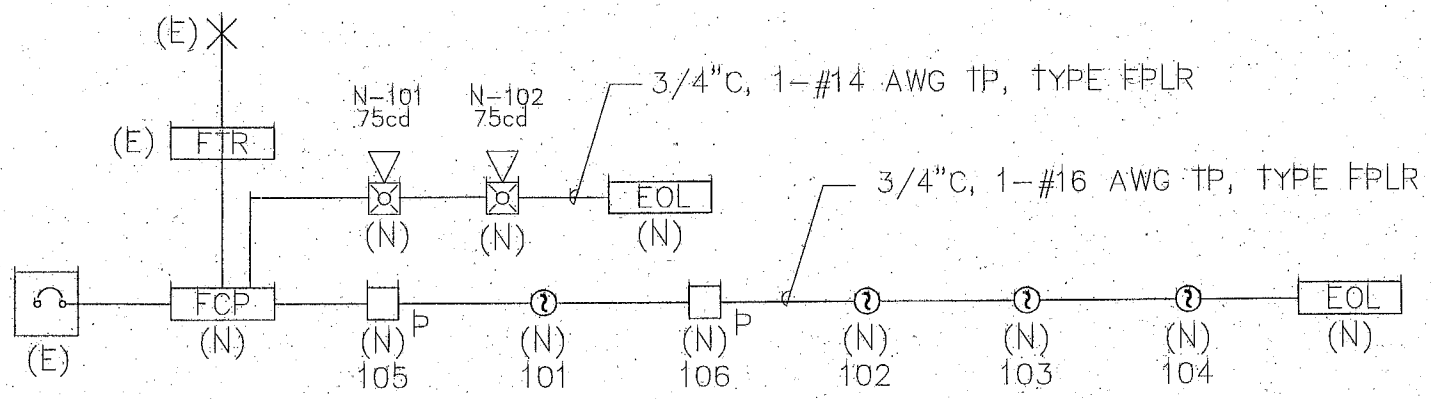

3 FIRE ALARM RISER DIAGRAM

E8 SCALE: NTS

Rev. 3/13/07