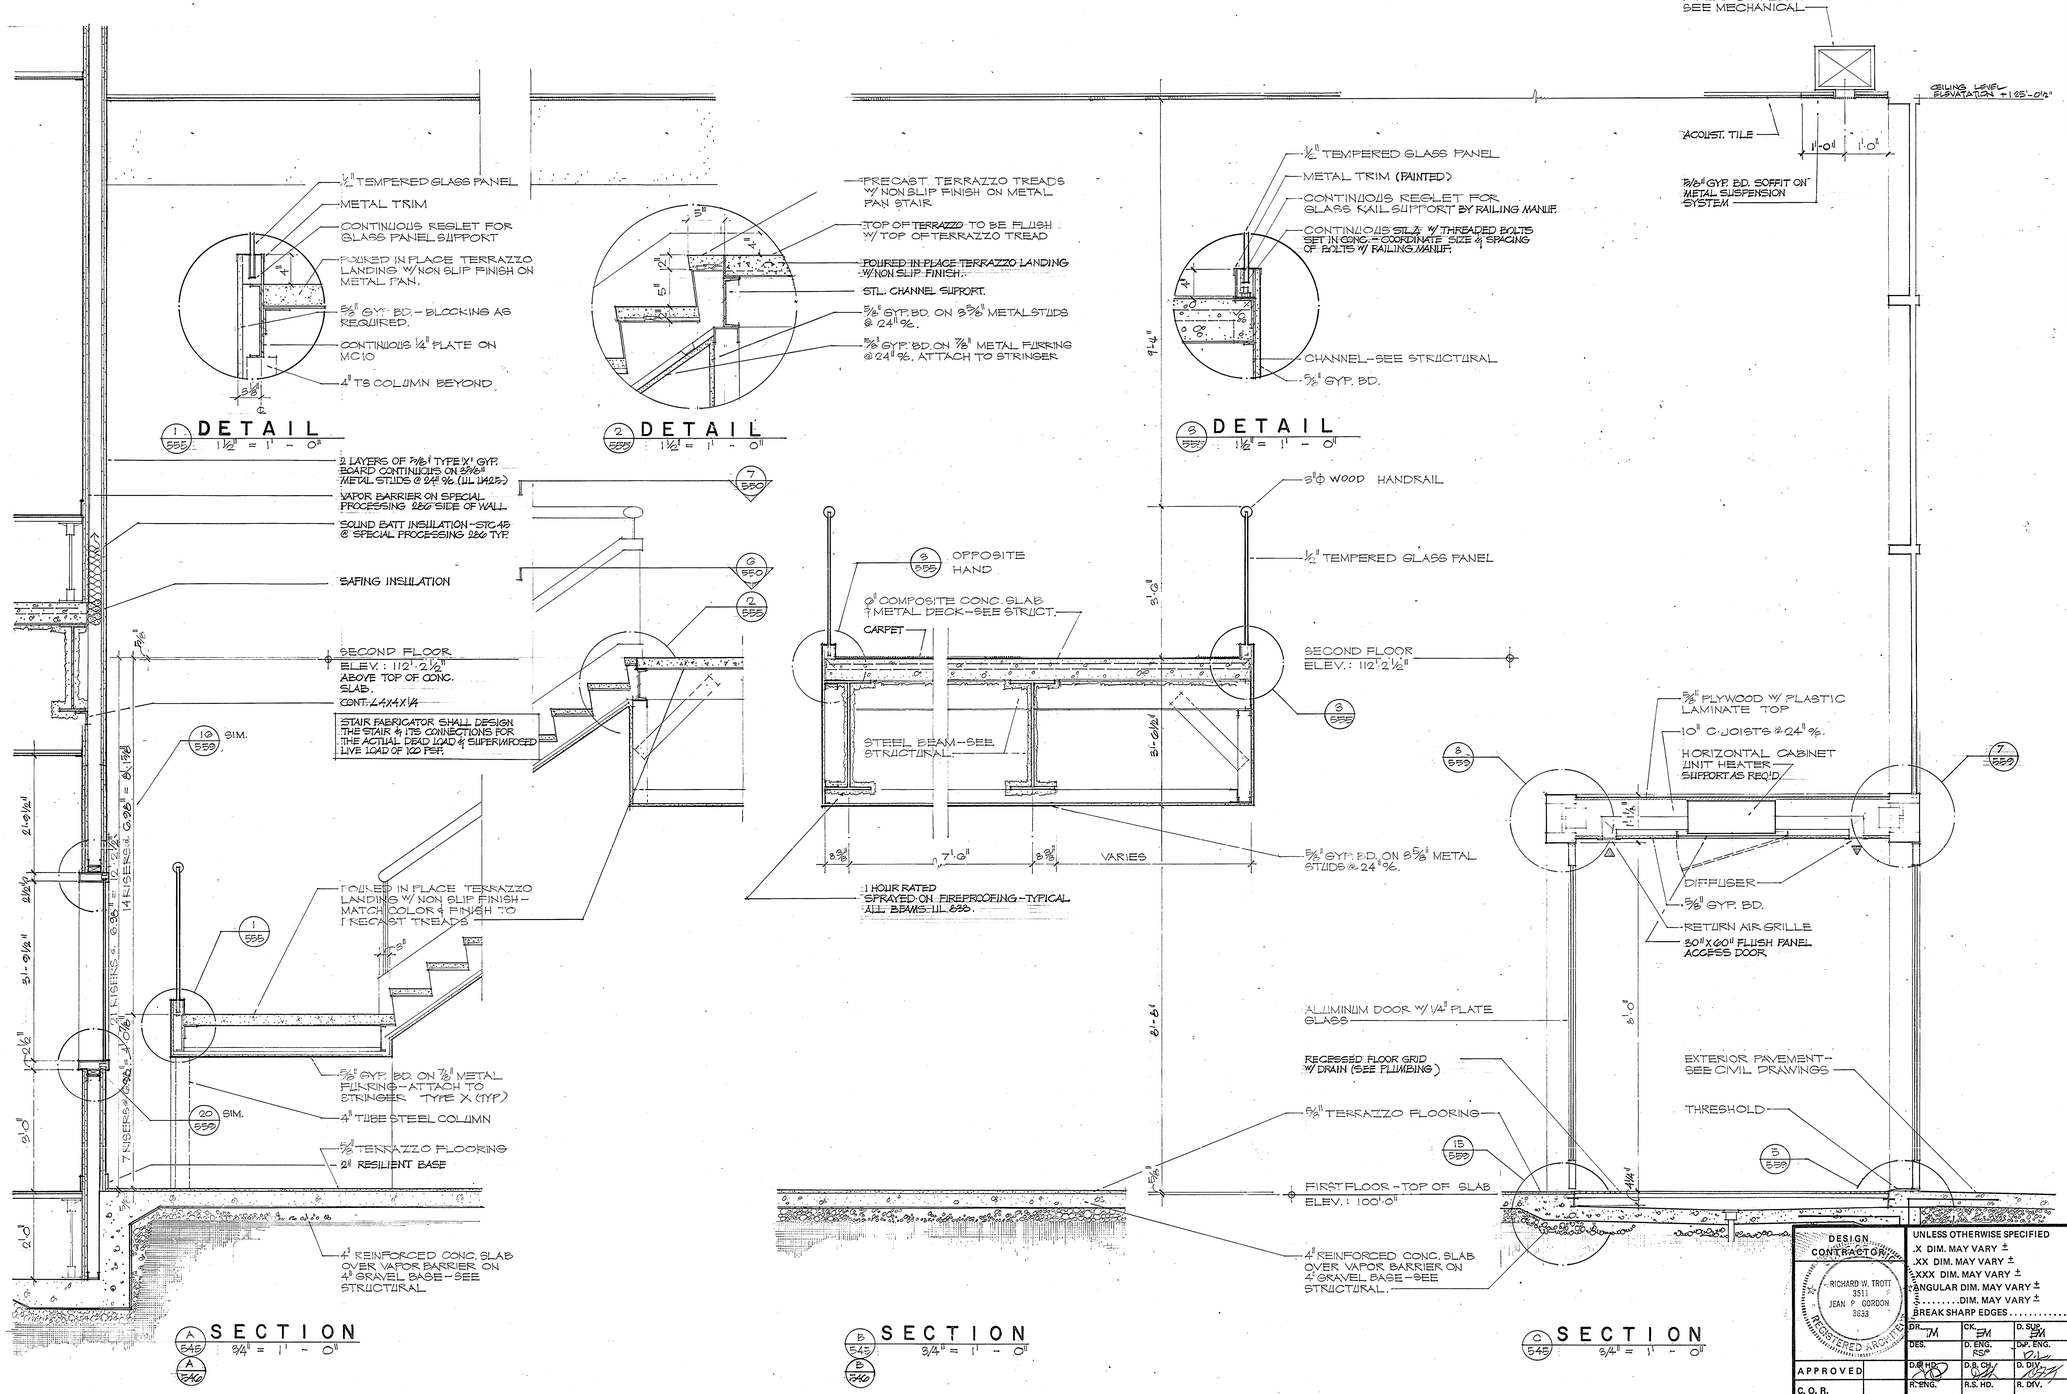

NOTES

1. FIREPROOFING SHALL BE SPRAYED ON ALL BEAMS AND COLUMNS AND UNDERSIDE OF METAL DECK

SYM.	NO.	DESCRIPTION	APP./DATE
		REVISIONS	

DESIGN CONTRACTOR
RICHARD W. TROTT 3511
JEAN P. GORDON 3633
REGISTERED ARCHITECT

UNLESS OTHERWISE SPECIFIED
.X DIM. MAY VARY ±
.XX DIM. MAY VARY ±
.XXX DIM. MAY VARY ±
ANGULAR DIM. MAY VARY ±
.....DIM. MAY VARY ±
BREAK SHARP EDGES.....

DR. TM	CK. EM	D. SUP. EM
DES.	D. ENG. RSP	D.P. ENG.
D.P. HD.	D.B. CH.	D. DIV.
R. ENG.	R.S. HD.	R. DIV.

APPROVED
C. O. R.

NASA LEWIS RESEARCH CENTER CLEVELAND, OHIO 44135

EXPANSION OF R.A.C. BUILDING 142

LOBBY SECTIONS

SCALE AS NOTED
REFERENCE

CF 181555
ARCHITECTURAL
OFFICIAL DATE 11/25/87