


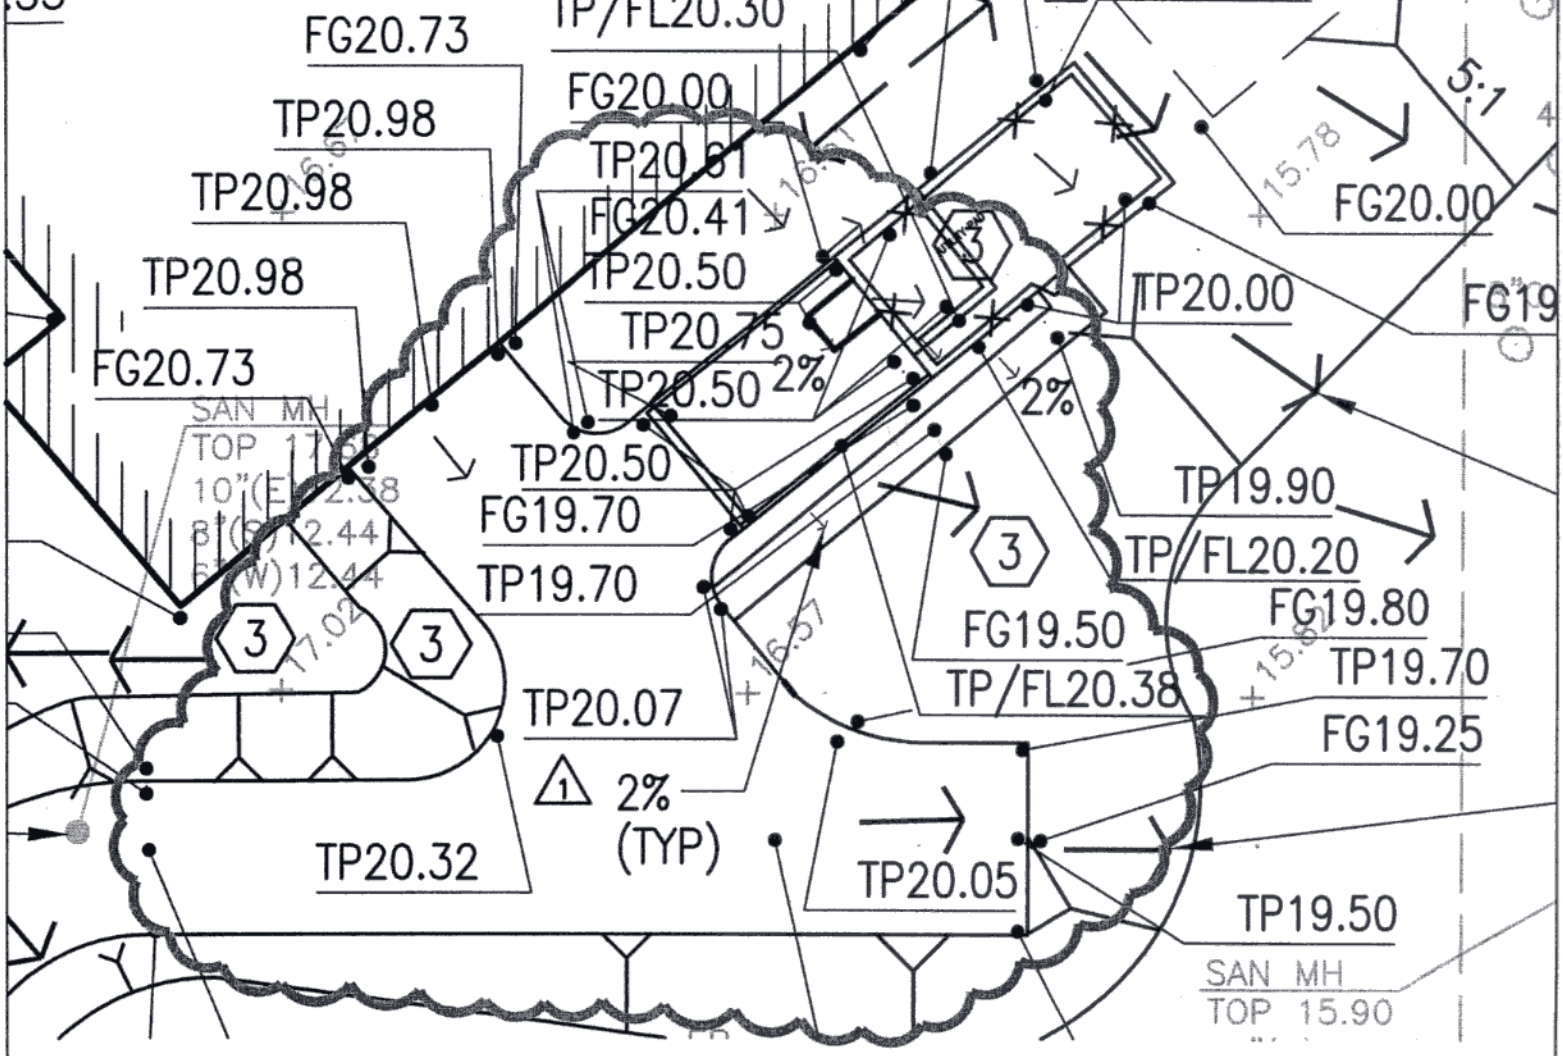


1"=30'

1 GALLON = 0.1337 CU. FT

500 GALLONS X 0.1337 CU. FT/GALLON = 66.85 CU. FT

66.85 CF/0.25'/FT = 267.40 SF AREA
(3")

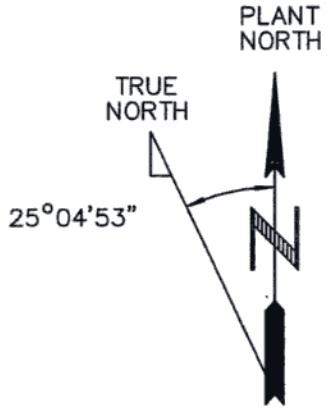267.40 SF/15' WIDE = 17.82' LONG ~ 18' MIN.
(ORIG WIDTH
6" CONTAIN
CURB/SIDE)

| REVISION | DATE | DESCRIPTION |
|---|---|---|
| 1 | 08-14-03 | ADDENDUM NO. 1 |

**NATIONAL AERONAUTICS & SPACE ADMINISTRATION**
**LYNDON B. JOHNSON SPACE CENTER HOUSTON, TEXAS**

**ASTRONAUT QUARANTINE FACILITY BUILDING 27**

# GRADING PLAN

| | |
|---|---|
| PROJECT NO. 02104 | SHEET NO. C-27-02104 |
| PROJECT ID 02104 | SKT. NO. C-27-003 |
| CODE IDENT.NO. 2116 | |

STATE OF TEXAS
SRINIVASA R. PINNAPUREDDY
89577
LICENSED
PROFESSIONAL ENGINEER

S.R. Pinnapureddy 8/28/03